



Международная образовательная корпорация КАЗАХСКАЯ ГОЛОВНАЯ АРХИТЕКТУРНО-СТРОИТЕЛЬНАЯ АКАДЕМИЯ



Проект на тему: "Тематический досуговый клуб на 200 посетителей"

ПРАКТИЧЕСКАЯ РАБОТА I
По дисциплине: Профессиональные программы II

Выполнил: ст. гр. АЖи03 23-7 Саргуловат А. Ж,
Проверил: Басен А. Т.

Алматы 2025 г.

План 1-го этажа
М 1:175



Спецификация помещений		
Номер	Имя	Площадь
Уровень 1		
1	Холл	193 м ²
2	С/У	17 м ²
3	С/У	16 м ²
4	Арт. студия	34 м ²
5	Арт. кабинет	30 м ²
6	Инвентарь	23 м ²
7	Мастерская	37 м ²
8	Актовый зал	150 м ²
9	Тамбур	17 м ²
10	Холл	141 м ²
11	Мед. пункт	24 м ²
12	Раздевалка	23 м ²
13	С/У и Душевая	9 м ²
14	С/У и Душевая	9 м ²
15	Раздевалка	21 м ²
16	Зал для йоги	29 м ²
17	Тренировочный зал	94 м ²

Легенда помещений


	Административно-служебная зона		Общественно-представительская зона
	Зона для занятий спортом		Тех. зоны
	Концертная зона		Учебная зона

Тематический клуб на 200 посетителей					
Изм.	Кол. уч.	Лист	№ док.	Подпись	Дата
Чертит	Саргулова А.				
Проверил	Басен А. Т.				
План 1-го этажа				Мок	

Фасад П-Б
М 1:125



Фасад 1-Р
М 1:125

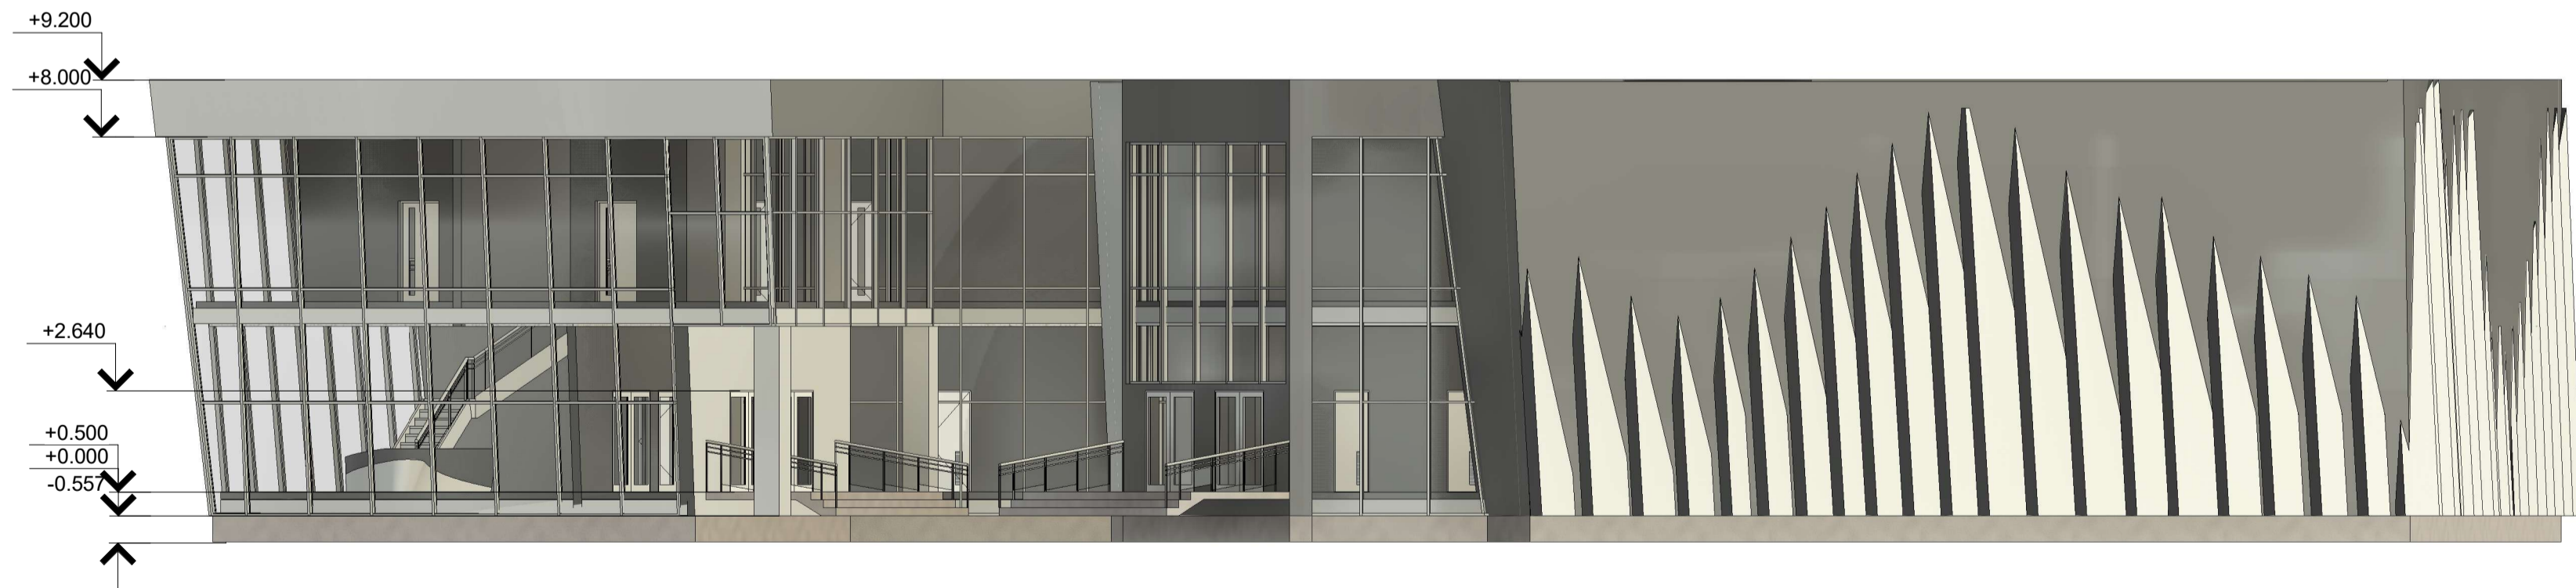


Создано	
Взак. инв. №	
Подп. и дата	
Инв. № подл.	

Изм.	Кол. уч.	Лист	№ док.	Подпись	Дата	Тематический клуб на 200 посетителей		
						Стадия	Лист	Листов
						1	6	10
Чертил		Саргулова А.				Фасады	МОК	
Проверил		Басен А. Т.						

Фасад Б-П
М 1:125




Фасад Р-1
М 1:125

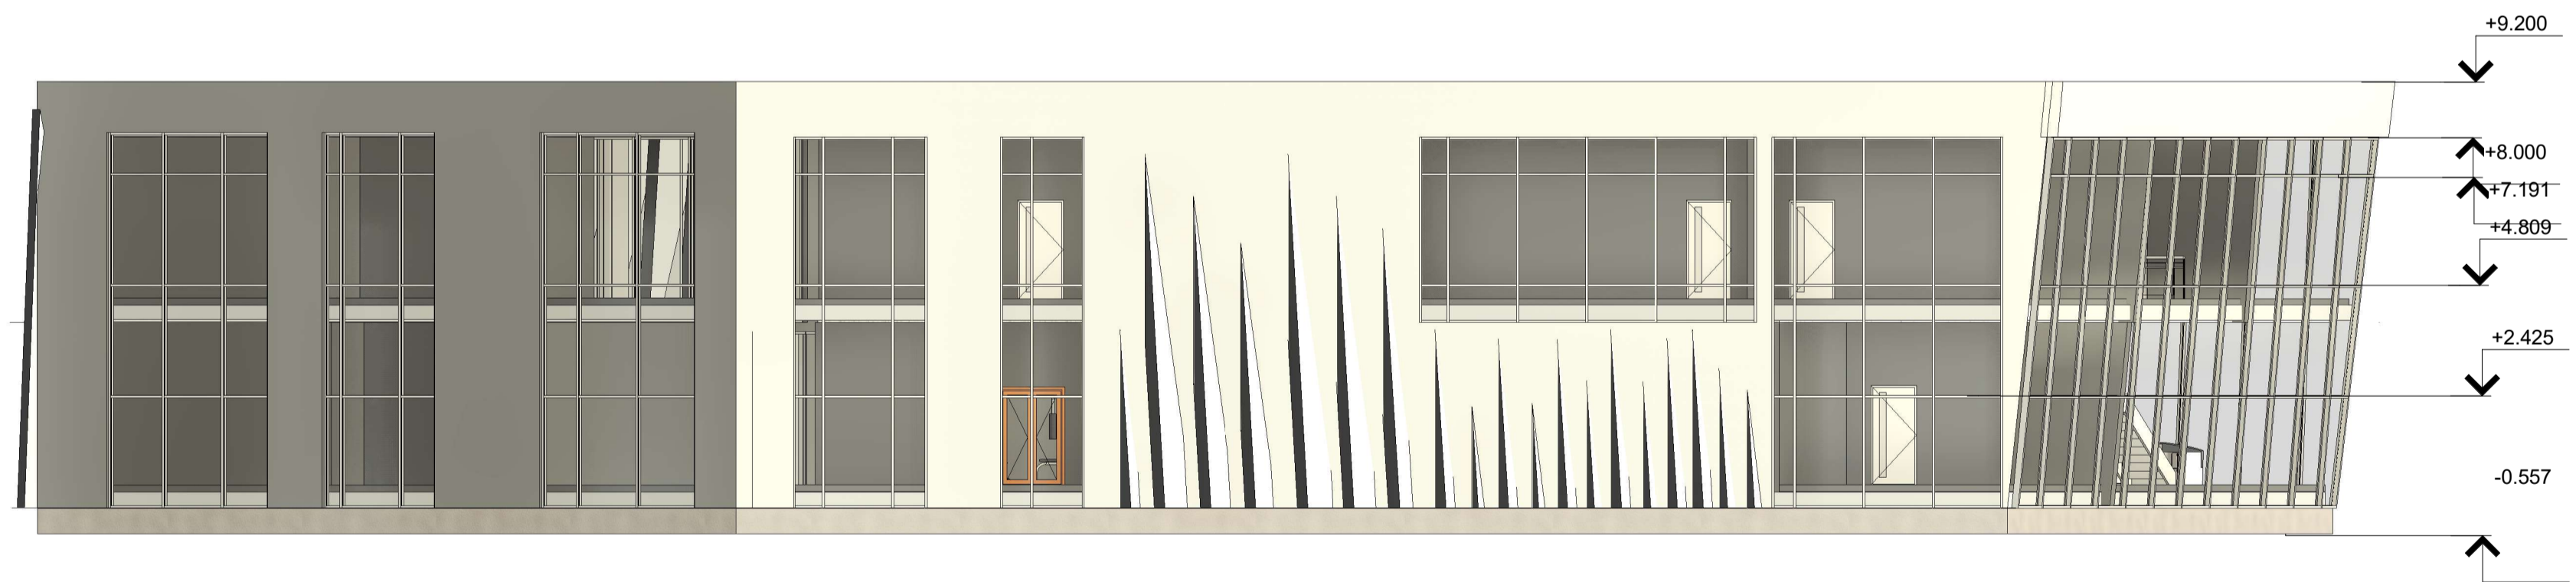


Создано	
Взак. инв. №	
Подп. и дата	
Инв. № подл.	

Тематический клуб на 200 посетителей					
Изм.	Кол. уч.	Лист	№ док.	Подпись	Дата
Чертил	Разработал				
Проверил	Басен А. Т.				
				Фасады	Мок
				Стадия	Лист
				1	7
					10


Разрезы 1-1
М 1:150

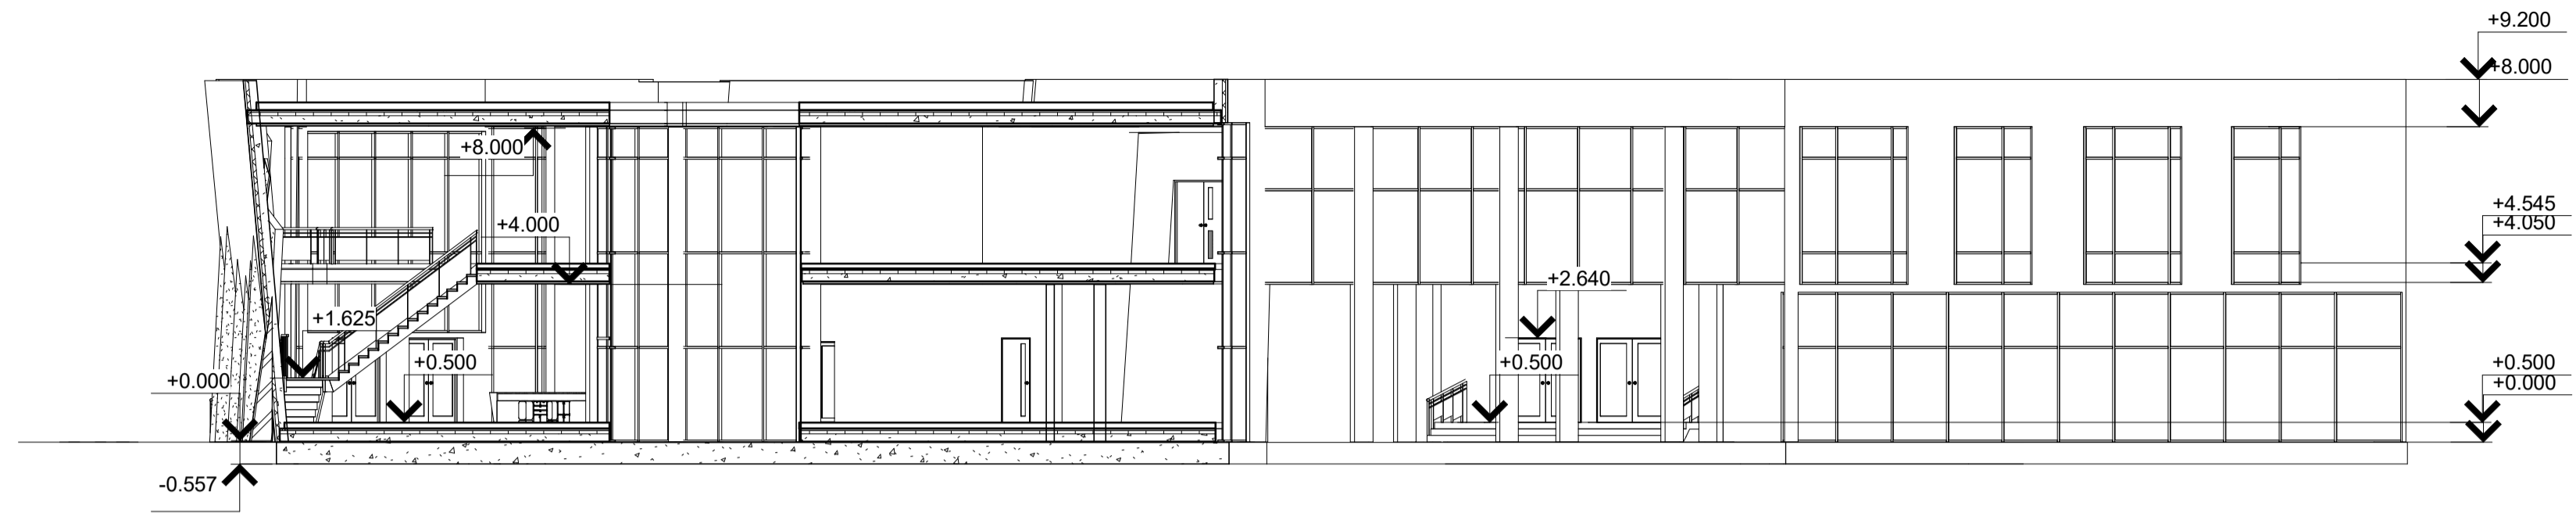

Разрезы 2-2
М 1:150

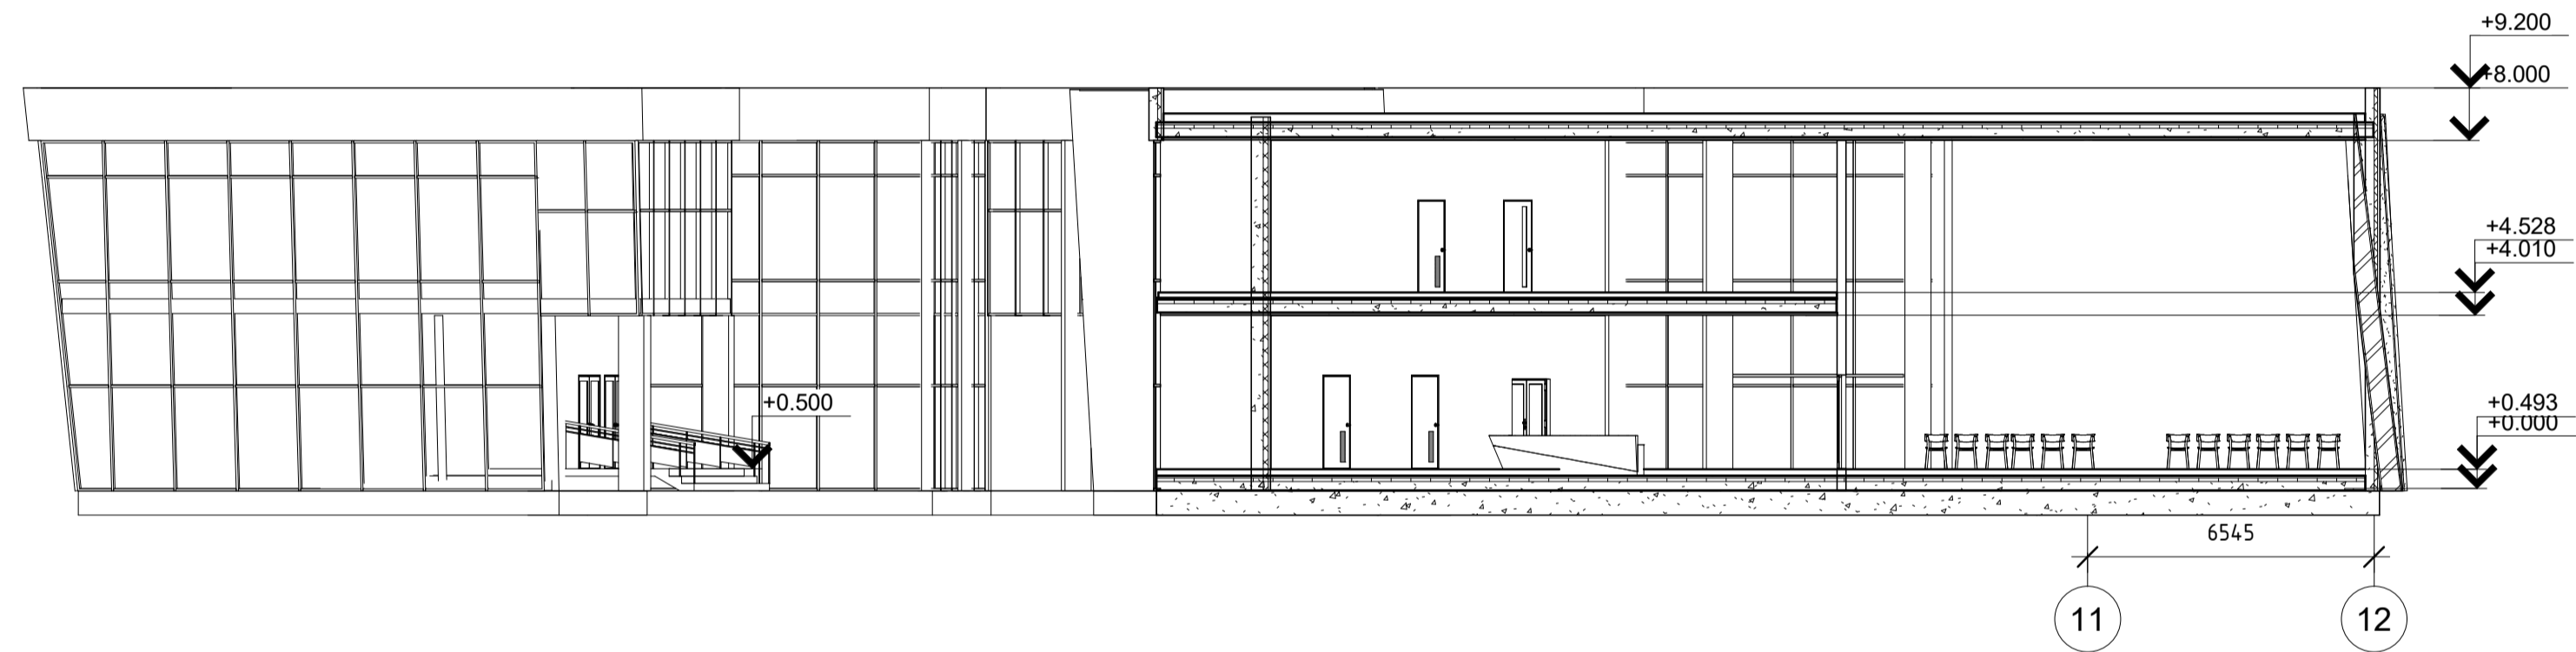


Разрезы 3-3
М 1:150

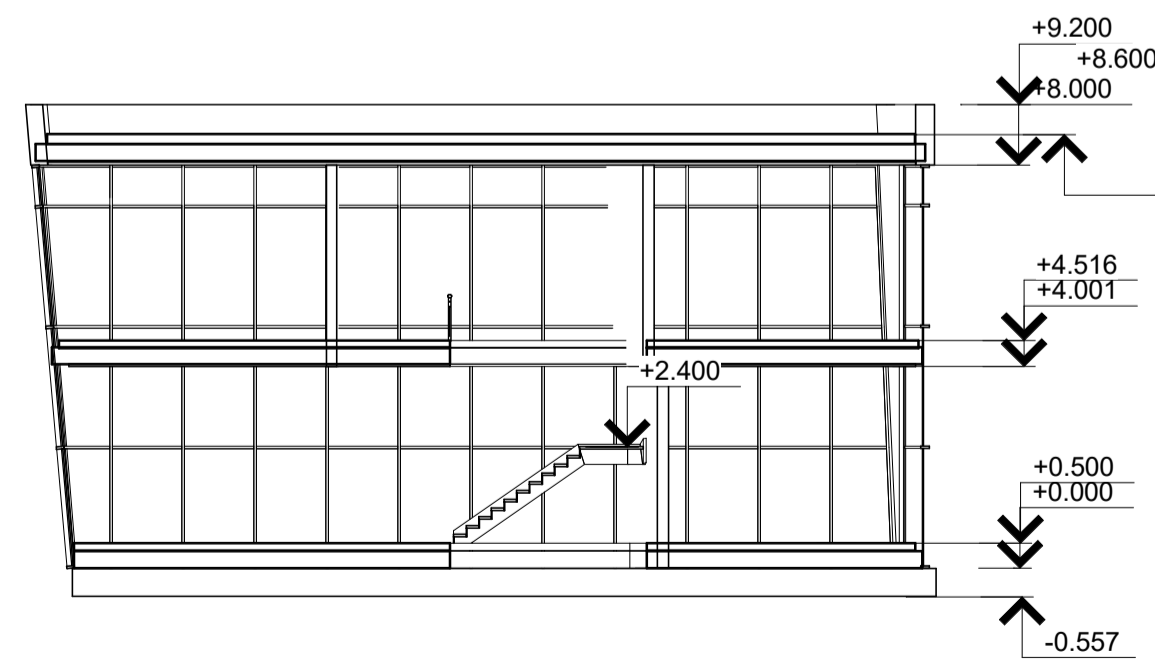

Создано	
Взак. инв. №	
Подп. и дата	
Инв. № подл.	

Тематический клуб на 200 посетителей					
Изм.	Кол. уч.	Лист	№ док.	Подпись	Дата
Чертил	Разработал				
Проверил	Басен А. Т.				
				Стадия	Лист
				1	8
				Листов	10
Разрезы				МОК	

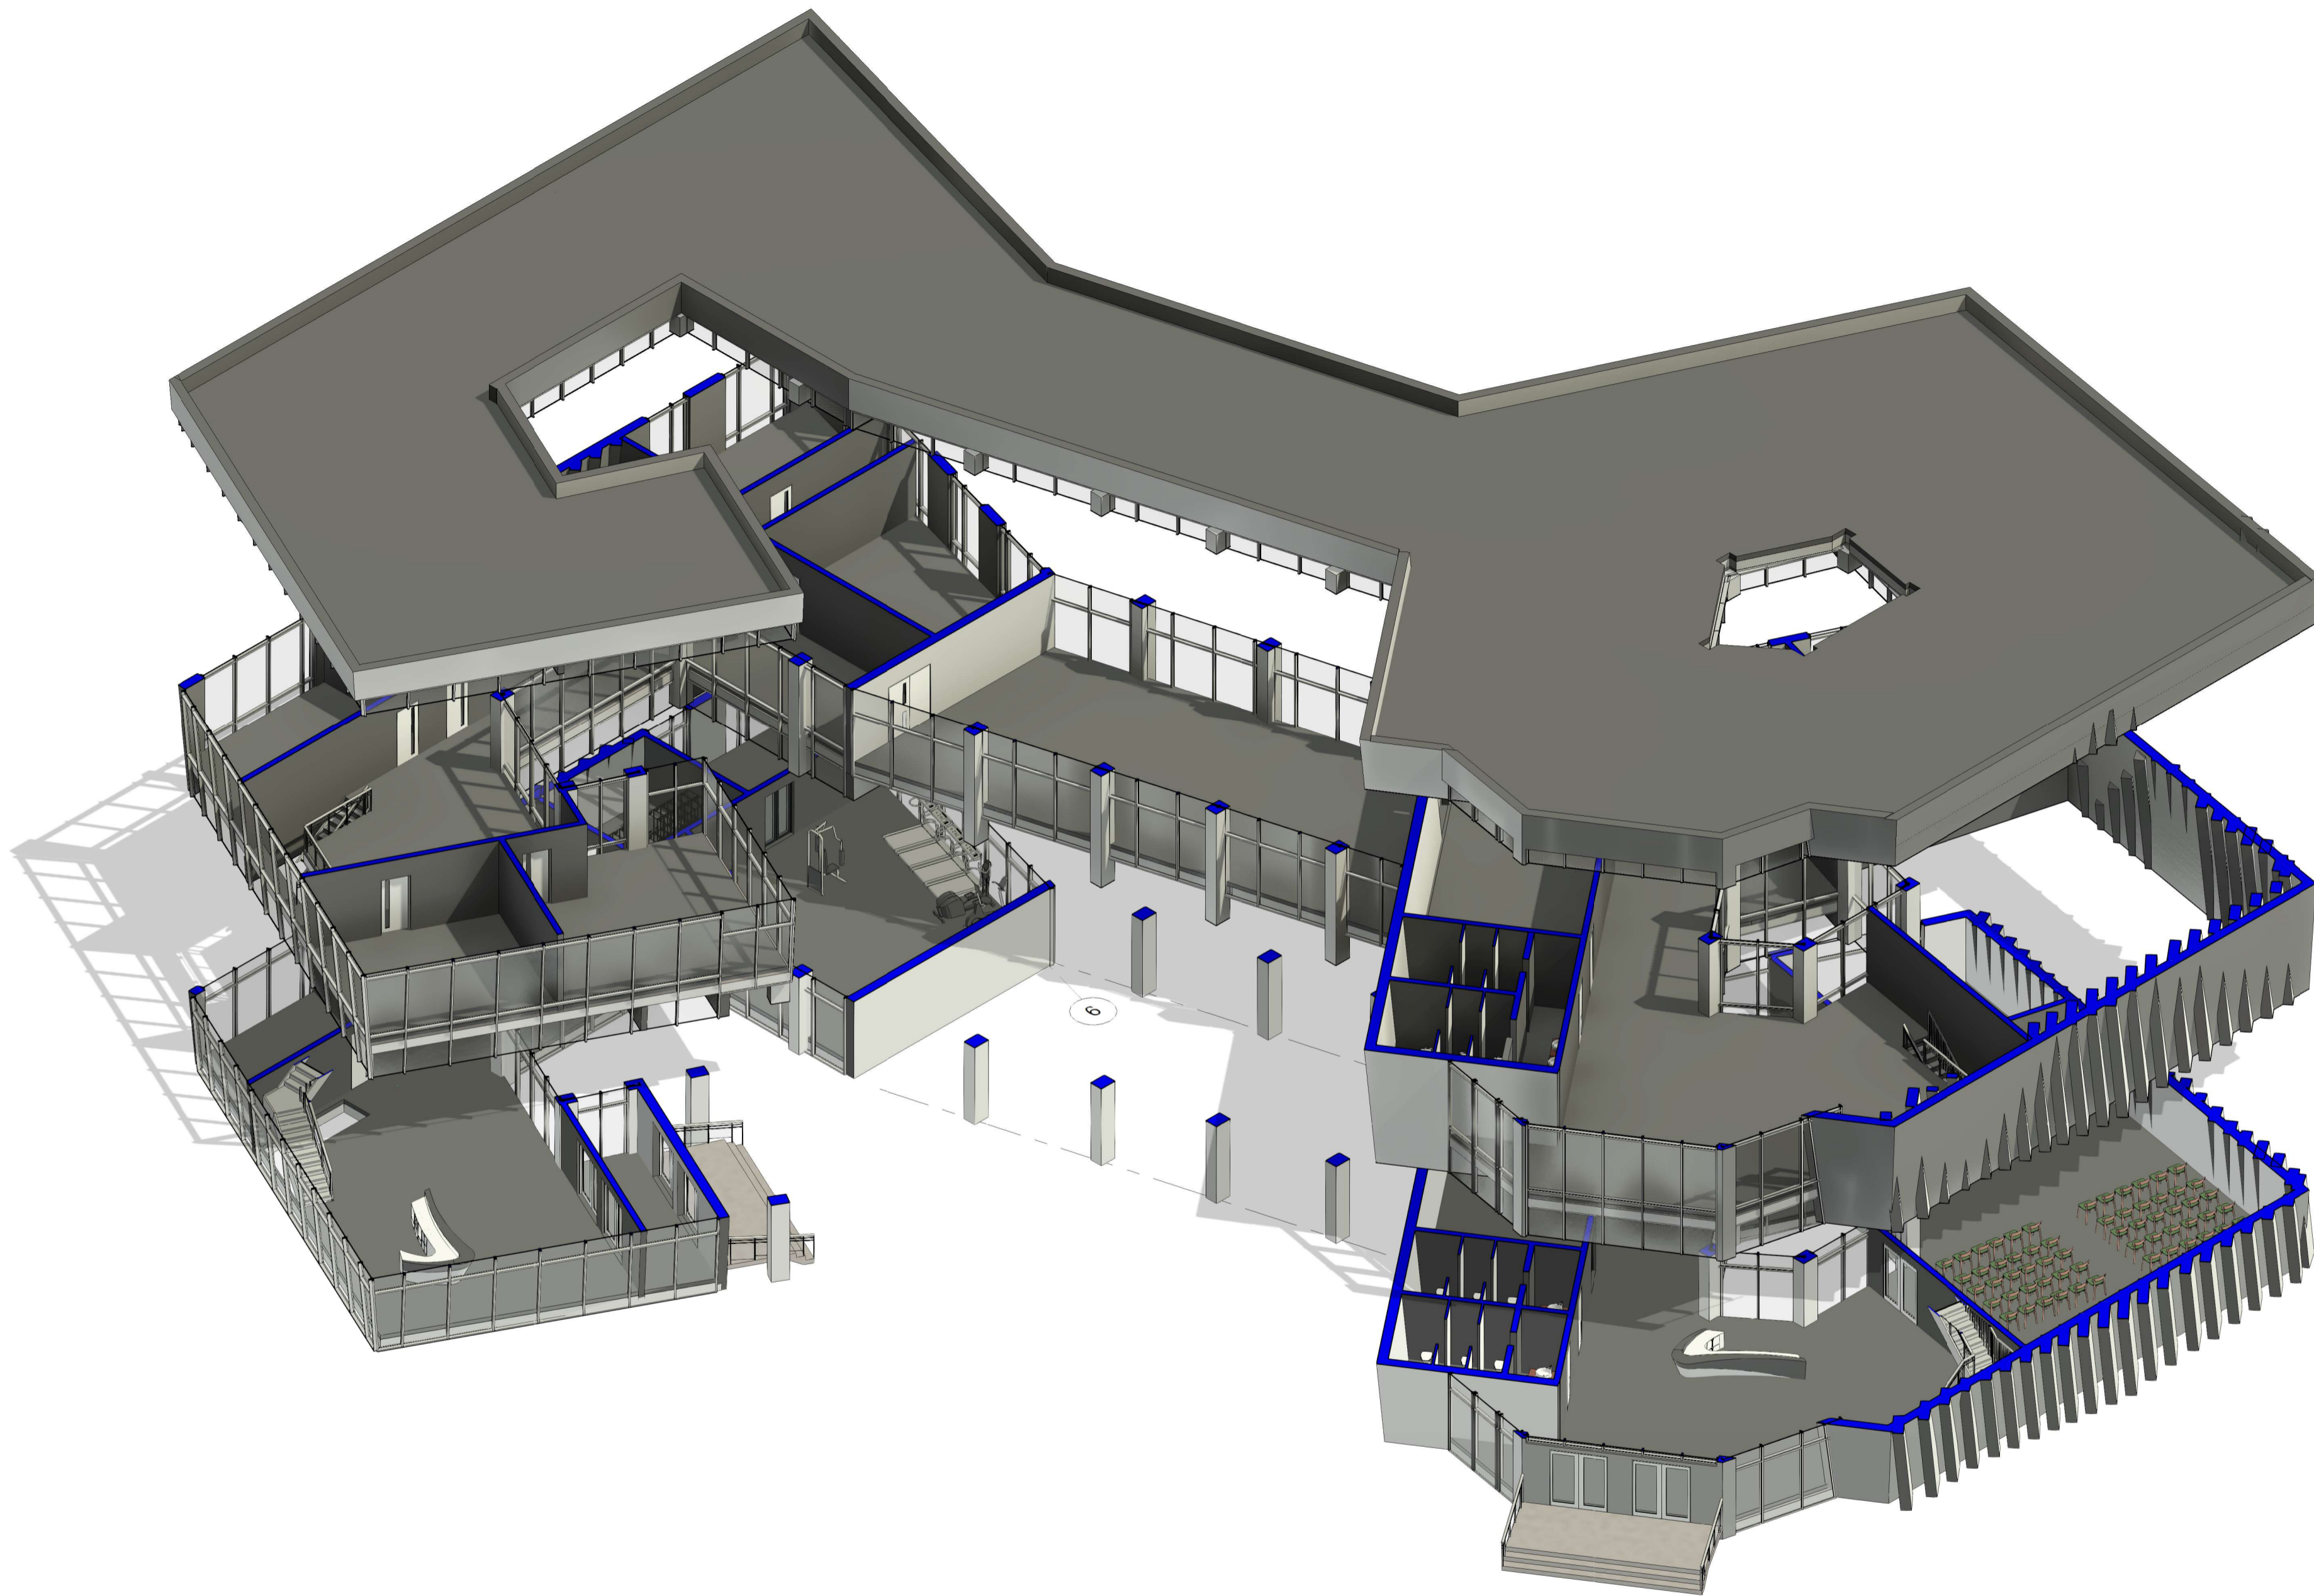

Создано	
Взак. инв. №	
Подп. и дата	
Инв. № подл.	

Изм.	Кол. уч.	Лист	№ док.	Подпись	Дата	Тематический клуб на 200 посетителей			
							Стадия	Лист	Листов
							1	10	10
Чертил		Саргулова А.				Взрыв схема	МОК		
Проверил		Басен А. Т.							